

REGIONE CALABRIA
 COMUNE DI TARSIA
 Provincia di COSENZA

PROGETTO ESECUTIVO

INTERVENTI URGENTI DI CONSOLIDAMENTO DELLE
 AREE IN FRANA A RIDOSSO DEL CENTRO ABITATO


TAV. N° 9

SEZIONI GEOLOGICHE (sc. 1:500)



Progettista
 ing. Giuseppe Infusini

Geologo
 dott. Beniamino Falvo

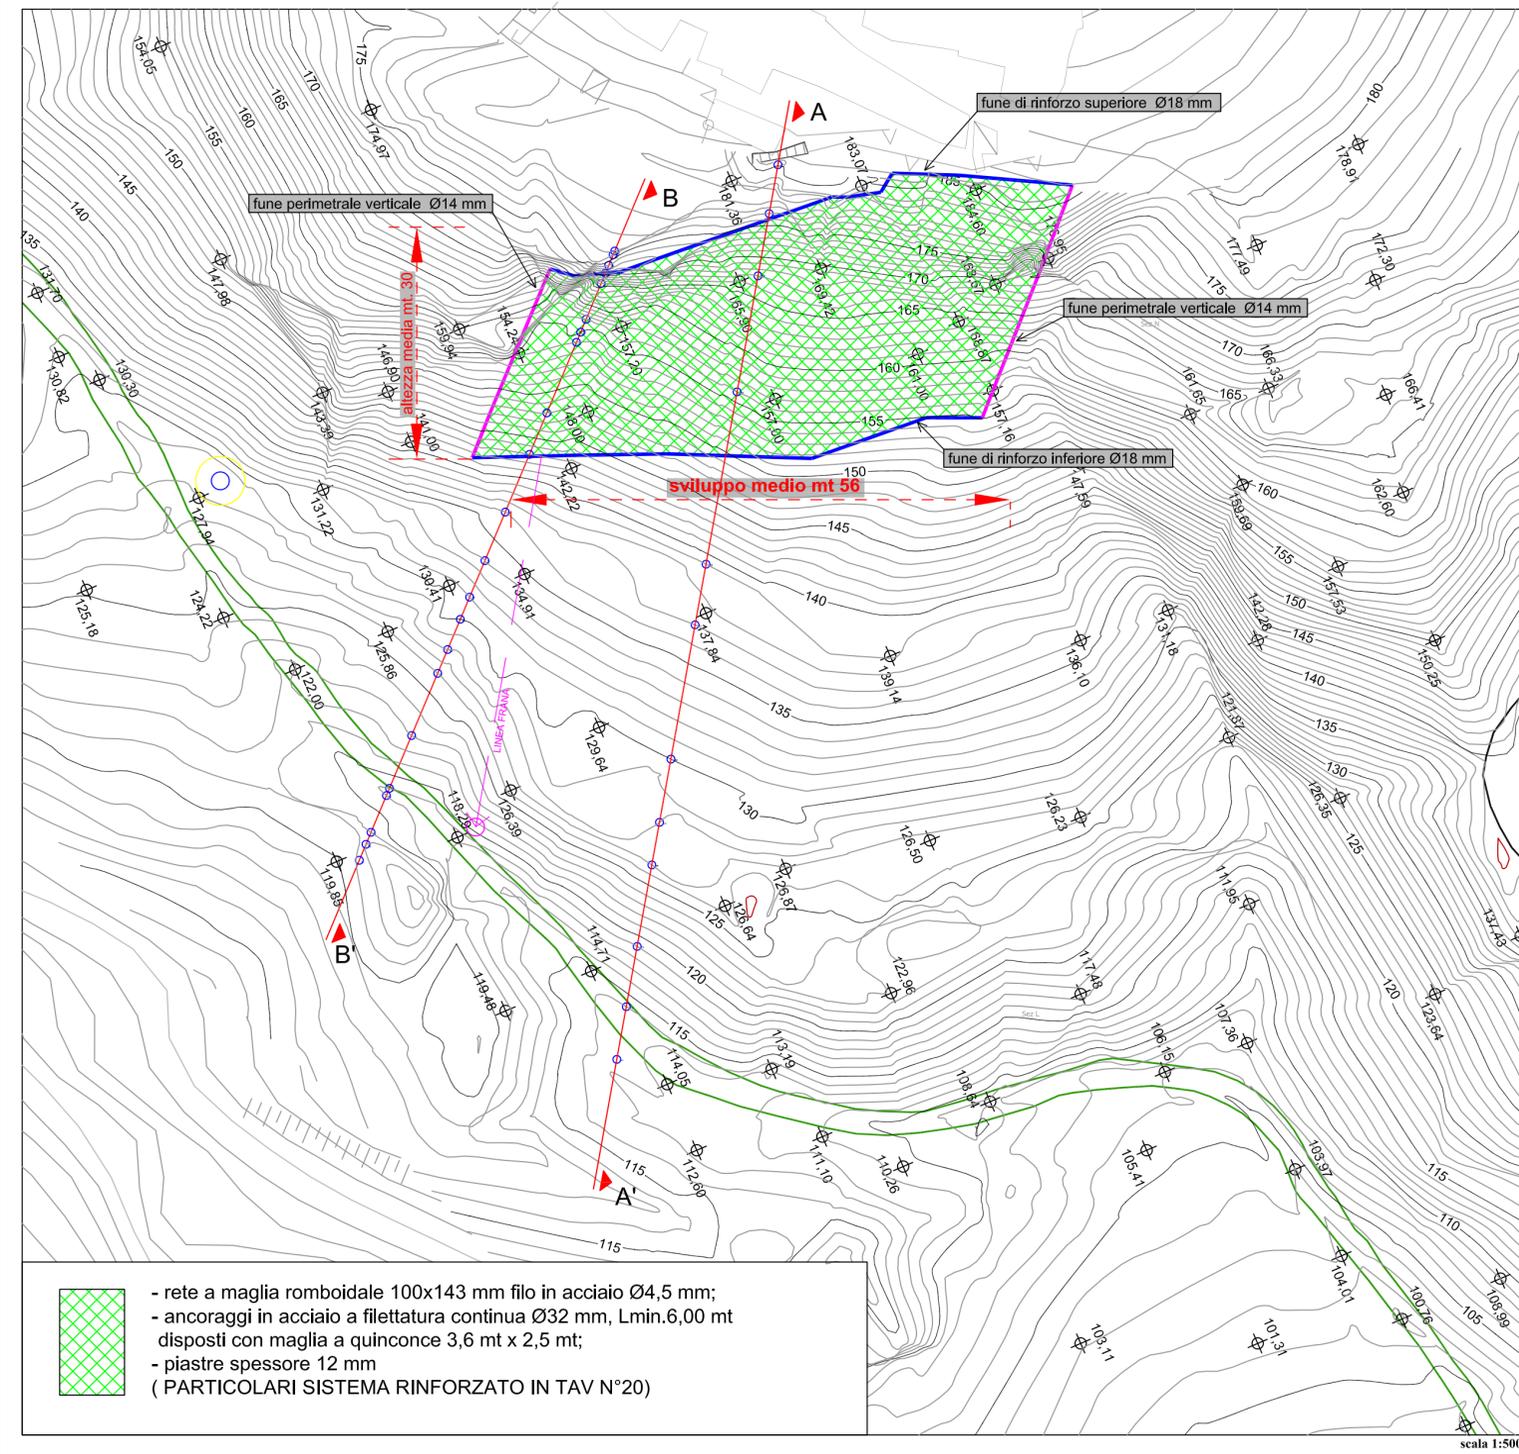

- rete a maglia romboidale 100x143 mm filo in acciaio Ø4,5 mm;
- ancoraggi in acciaio a filettatura continua Ø32 mm, Lmin.6,00 mt
 disposti con maglia a quinconce 3,6 mt x 2,5 mt;
- piastre spessore 12 mm
 (PARTICOLARI SISTEMA RINFORZATO IN TAV N°20)

