

REGIONE CALABRIA
COMUNE DI TARSIA
Provincia di COSENZA

PROGETTO ESECUTIVO

INTERVENTI URGENTI DI CONSOLIDAMENTO DELLE
AREE IN FRANA A RIDOSSO DEL CENTRO ABITATO


TAV. N° 17

AREE DI INTERVENTO N° 1 E 2:
PLANIMETRIE E PROFILI
(Sc. 1:500)

Progettista
ing. Giuseppe Infusini




AREA INTERVENTO N° 1

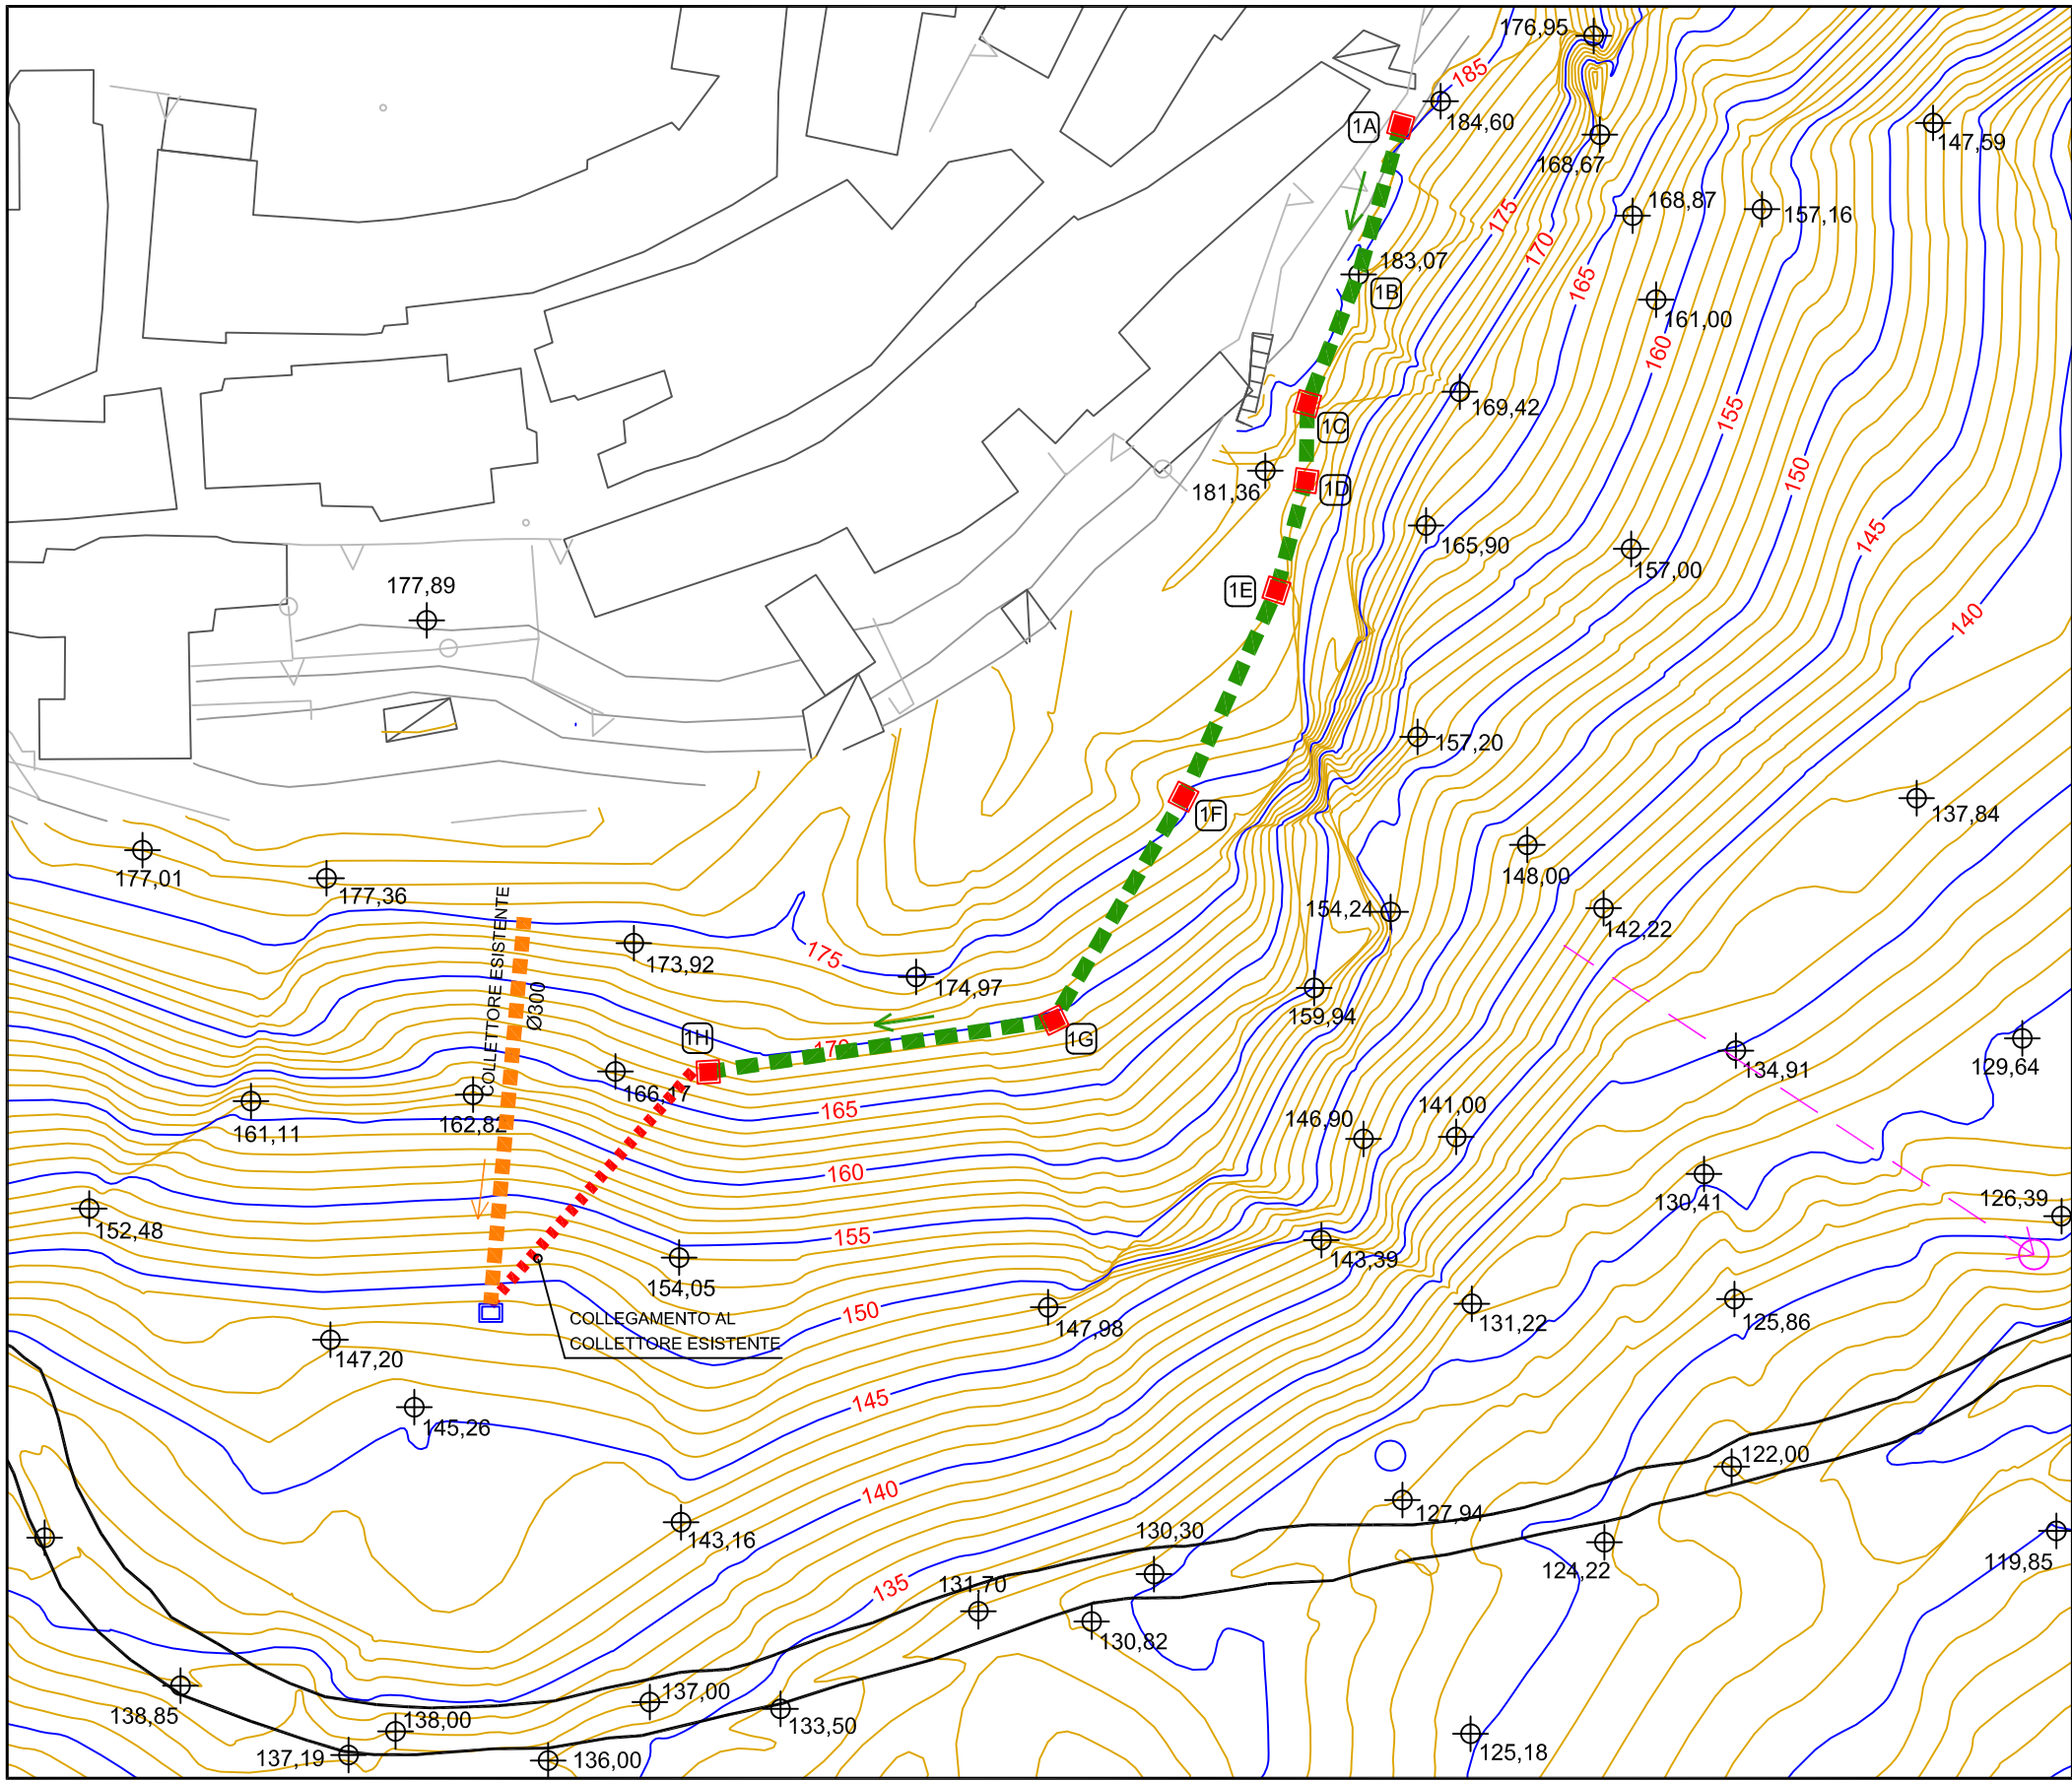


PLANIMETRIA

PROFILO (terreno e condotta)

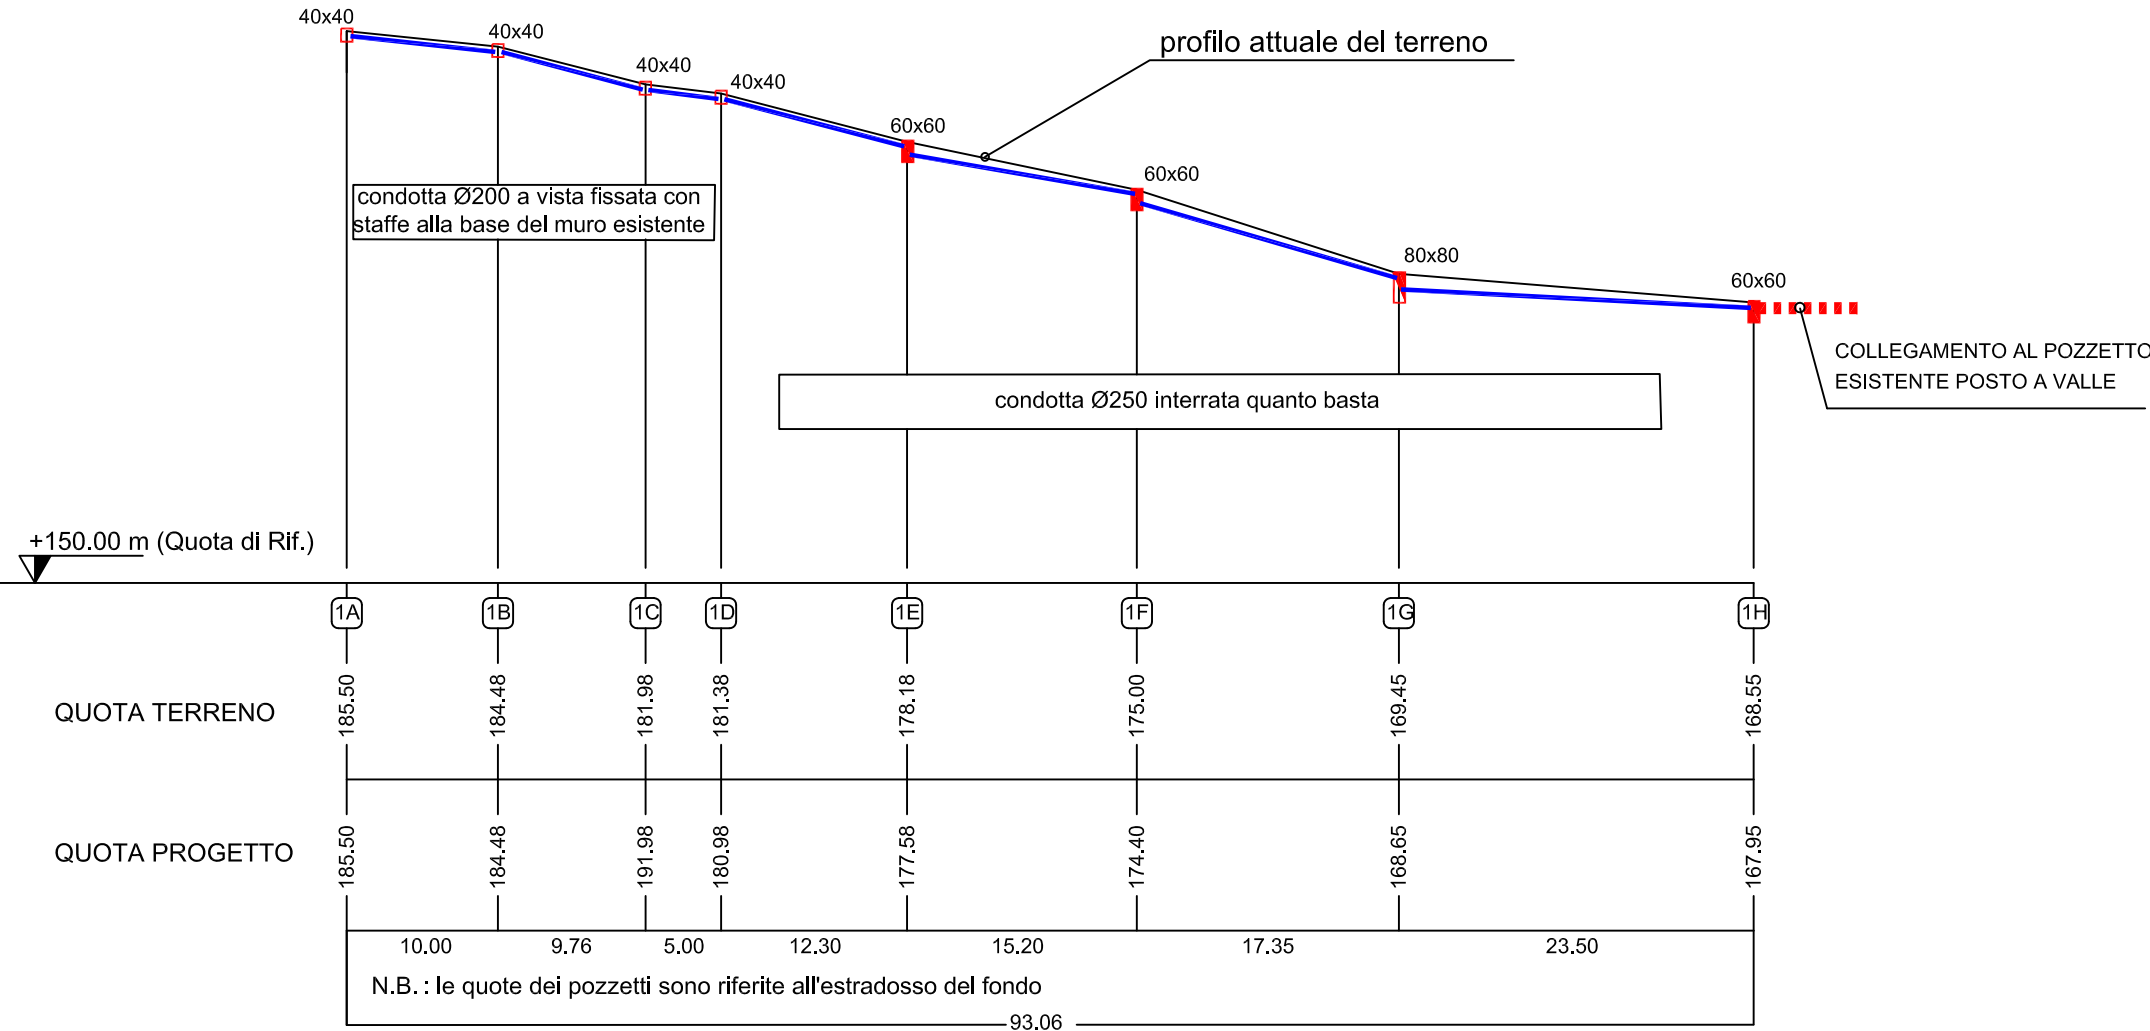


Pozzetti in plastica
40x40xH40
60x60xH60
80x80xH80

AREA INTERVENTO N° 2

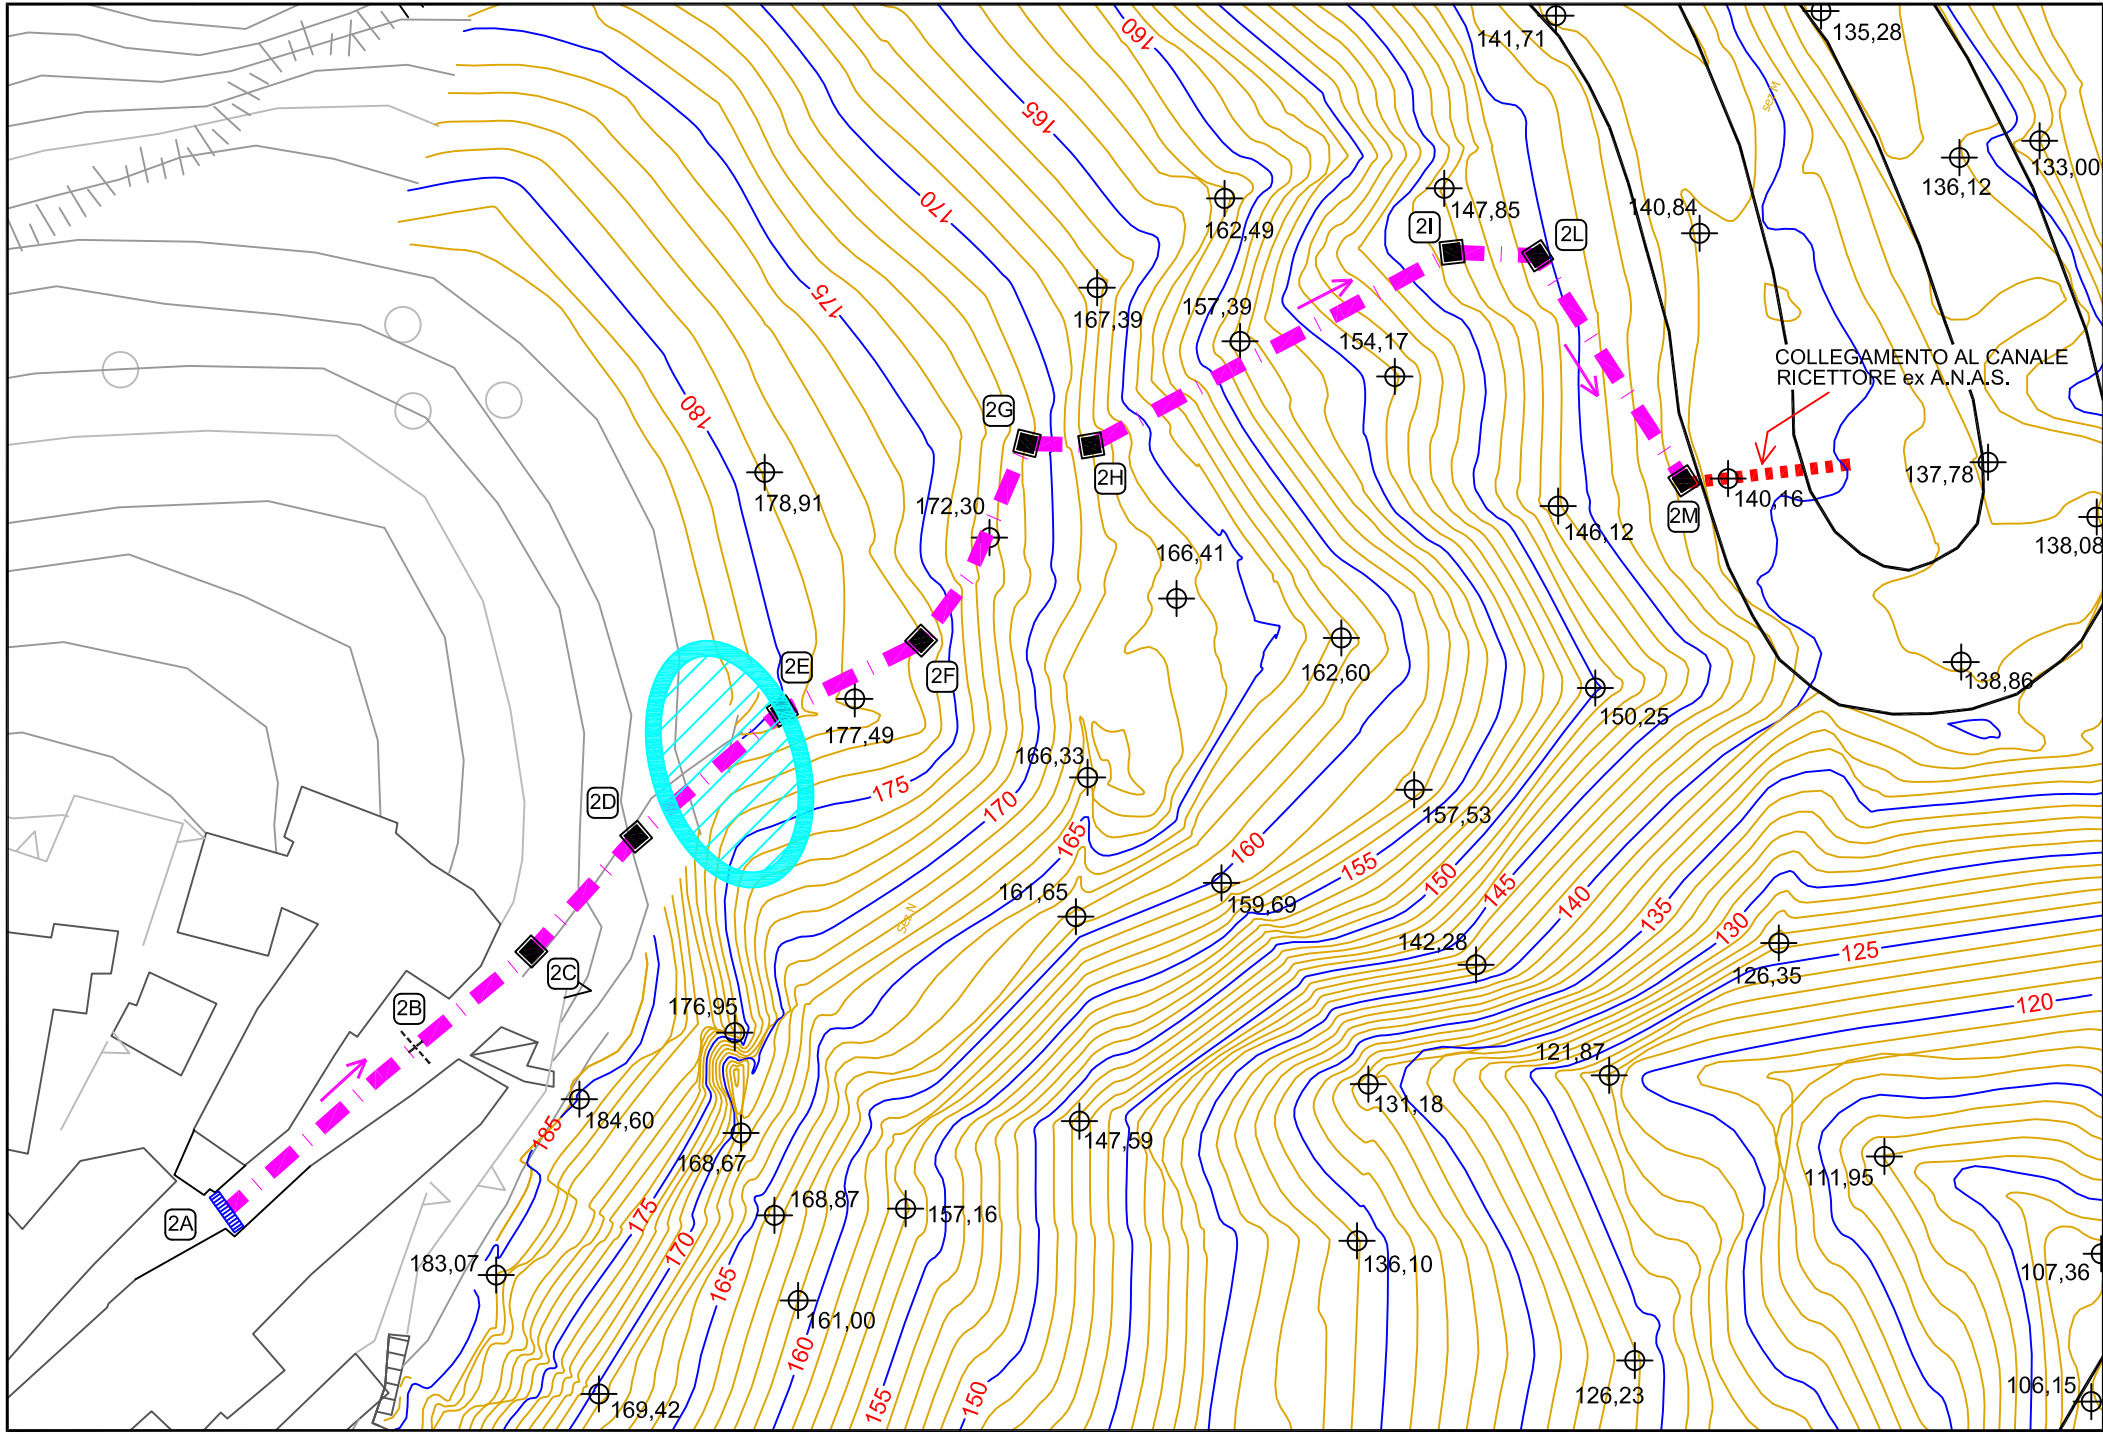

PLANIMETRIA

PROFILO (terreno e condotta)

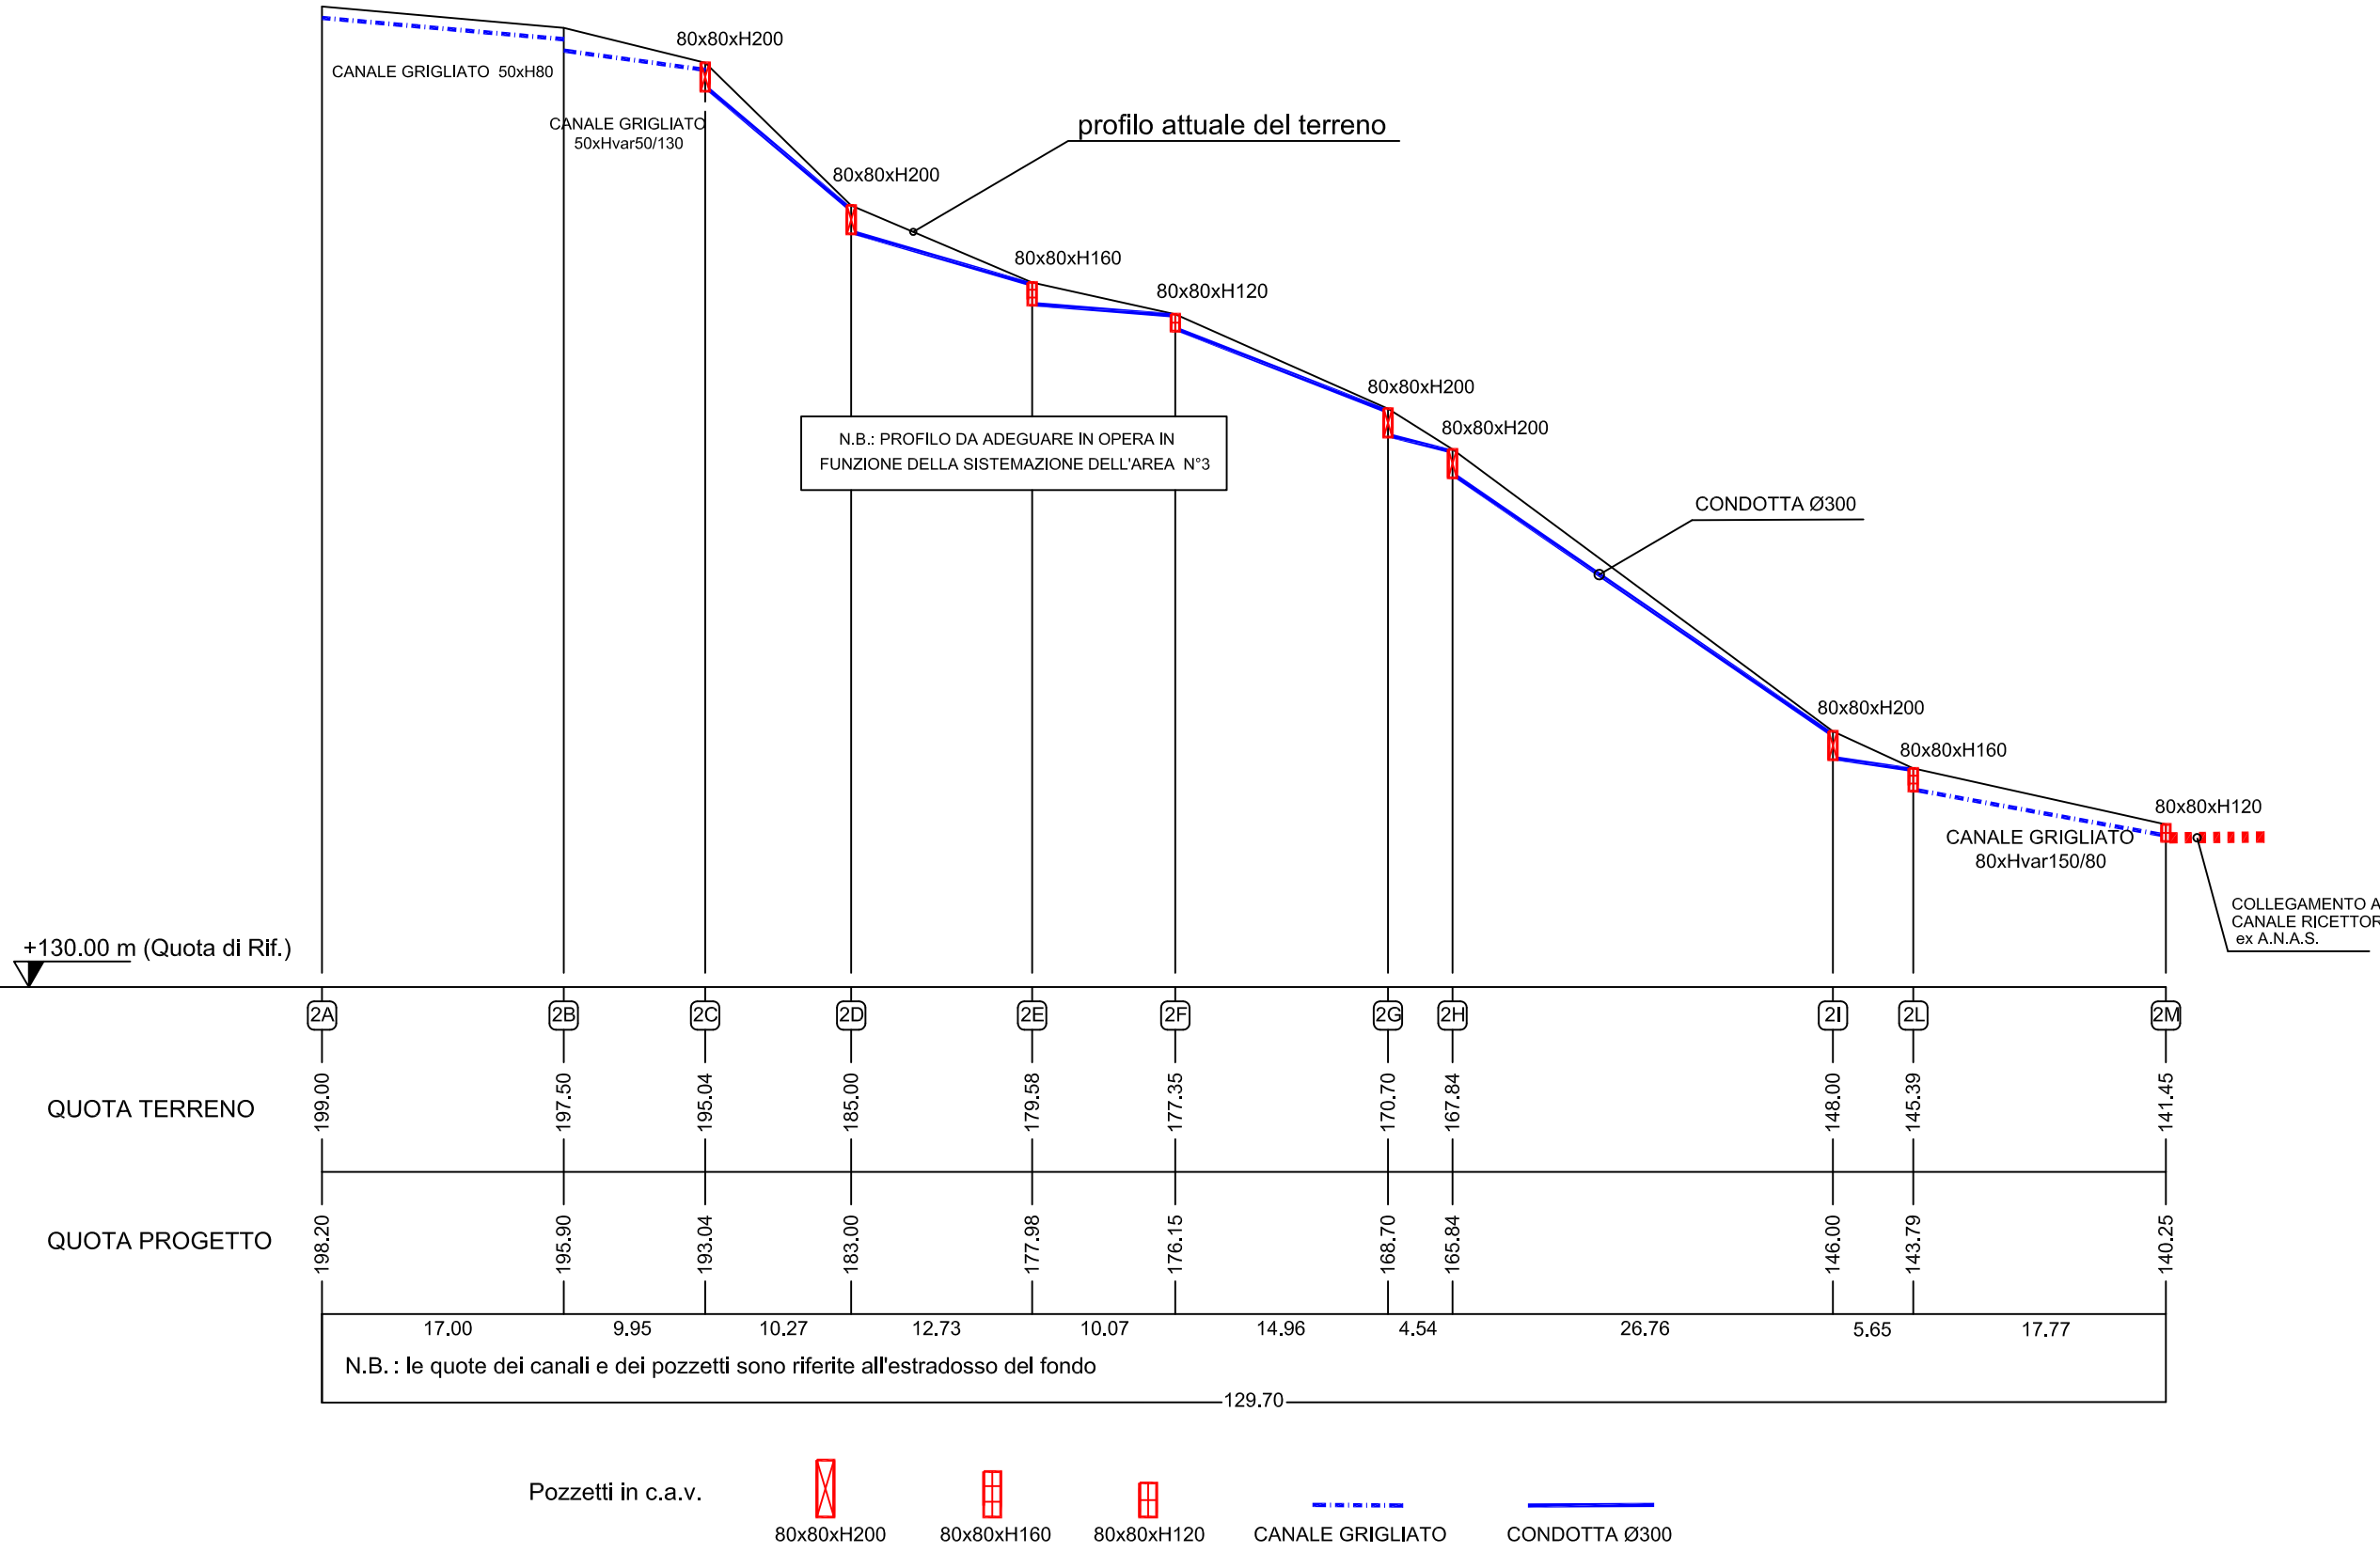

Pozzetti in c.a.v.
80x80xH200
80x80xH160
80x80xH120
CANALE GRIGLIATO
CONDOTTA Ø300