

PROGETTO ESECUTIVO

INTERVENTI URGENTI DI CONSOLIDAMENTO DELLE
AREE IN FRANA A RIDOSSO DEL CENTRO ABITATO

TAV. N°18


AREA DI INTERVENTO N°3:
PLANIMETRIE E PROFILI (Sc. 1:200)

Progettista
ing. Giuseppe Infusini




corona dell'area sprofondata


DISPOSIZIONE CONSOLIDATORI

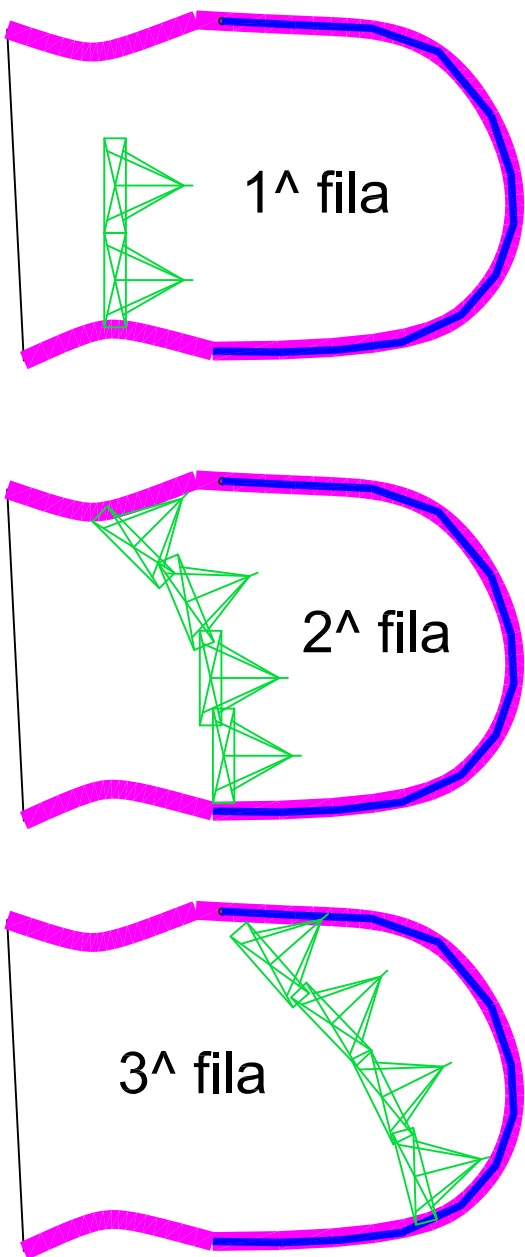


SEZIONI STATO ATTUALE

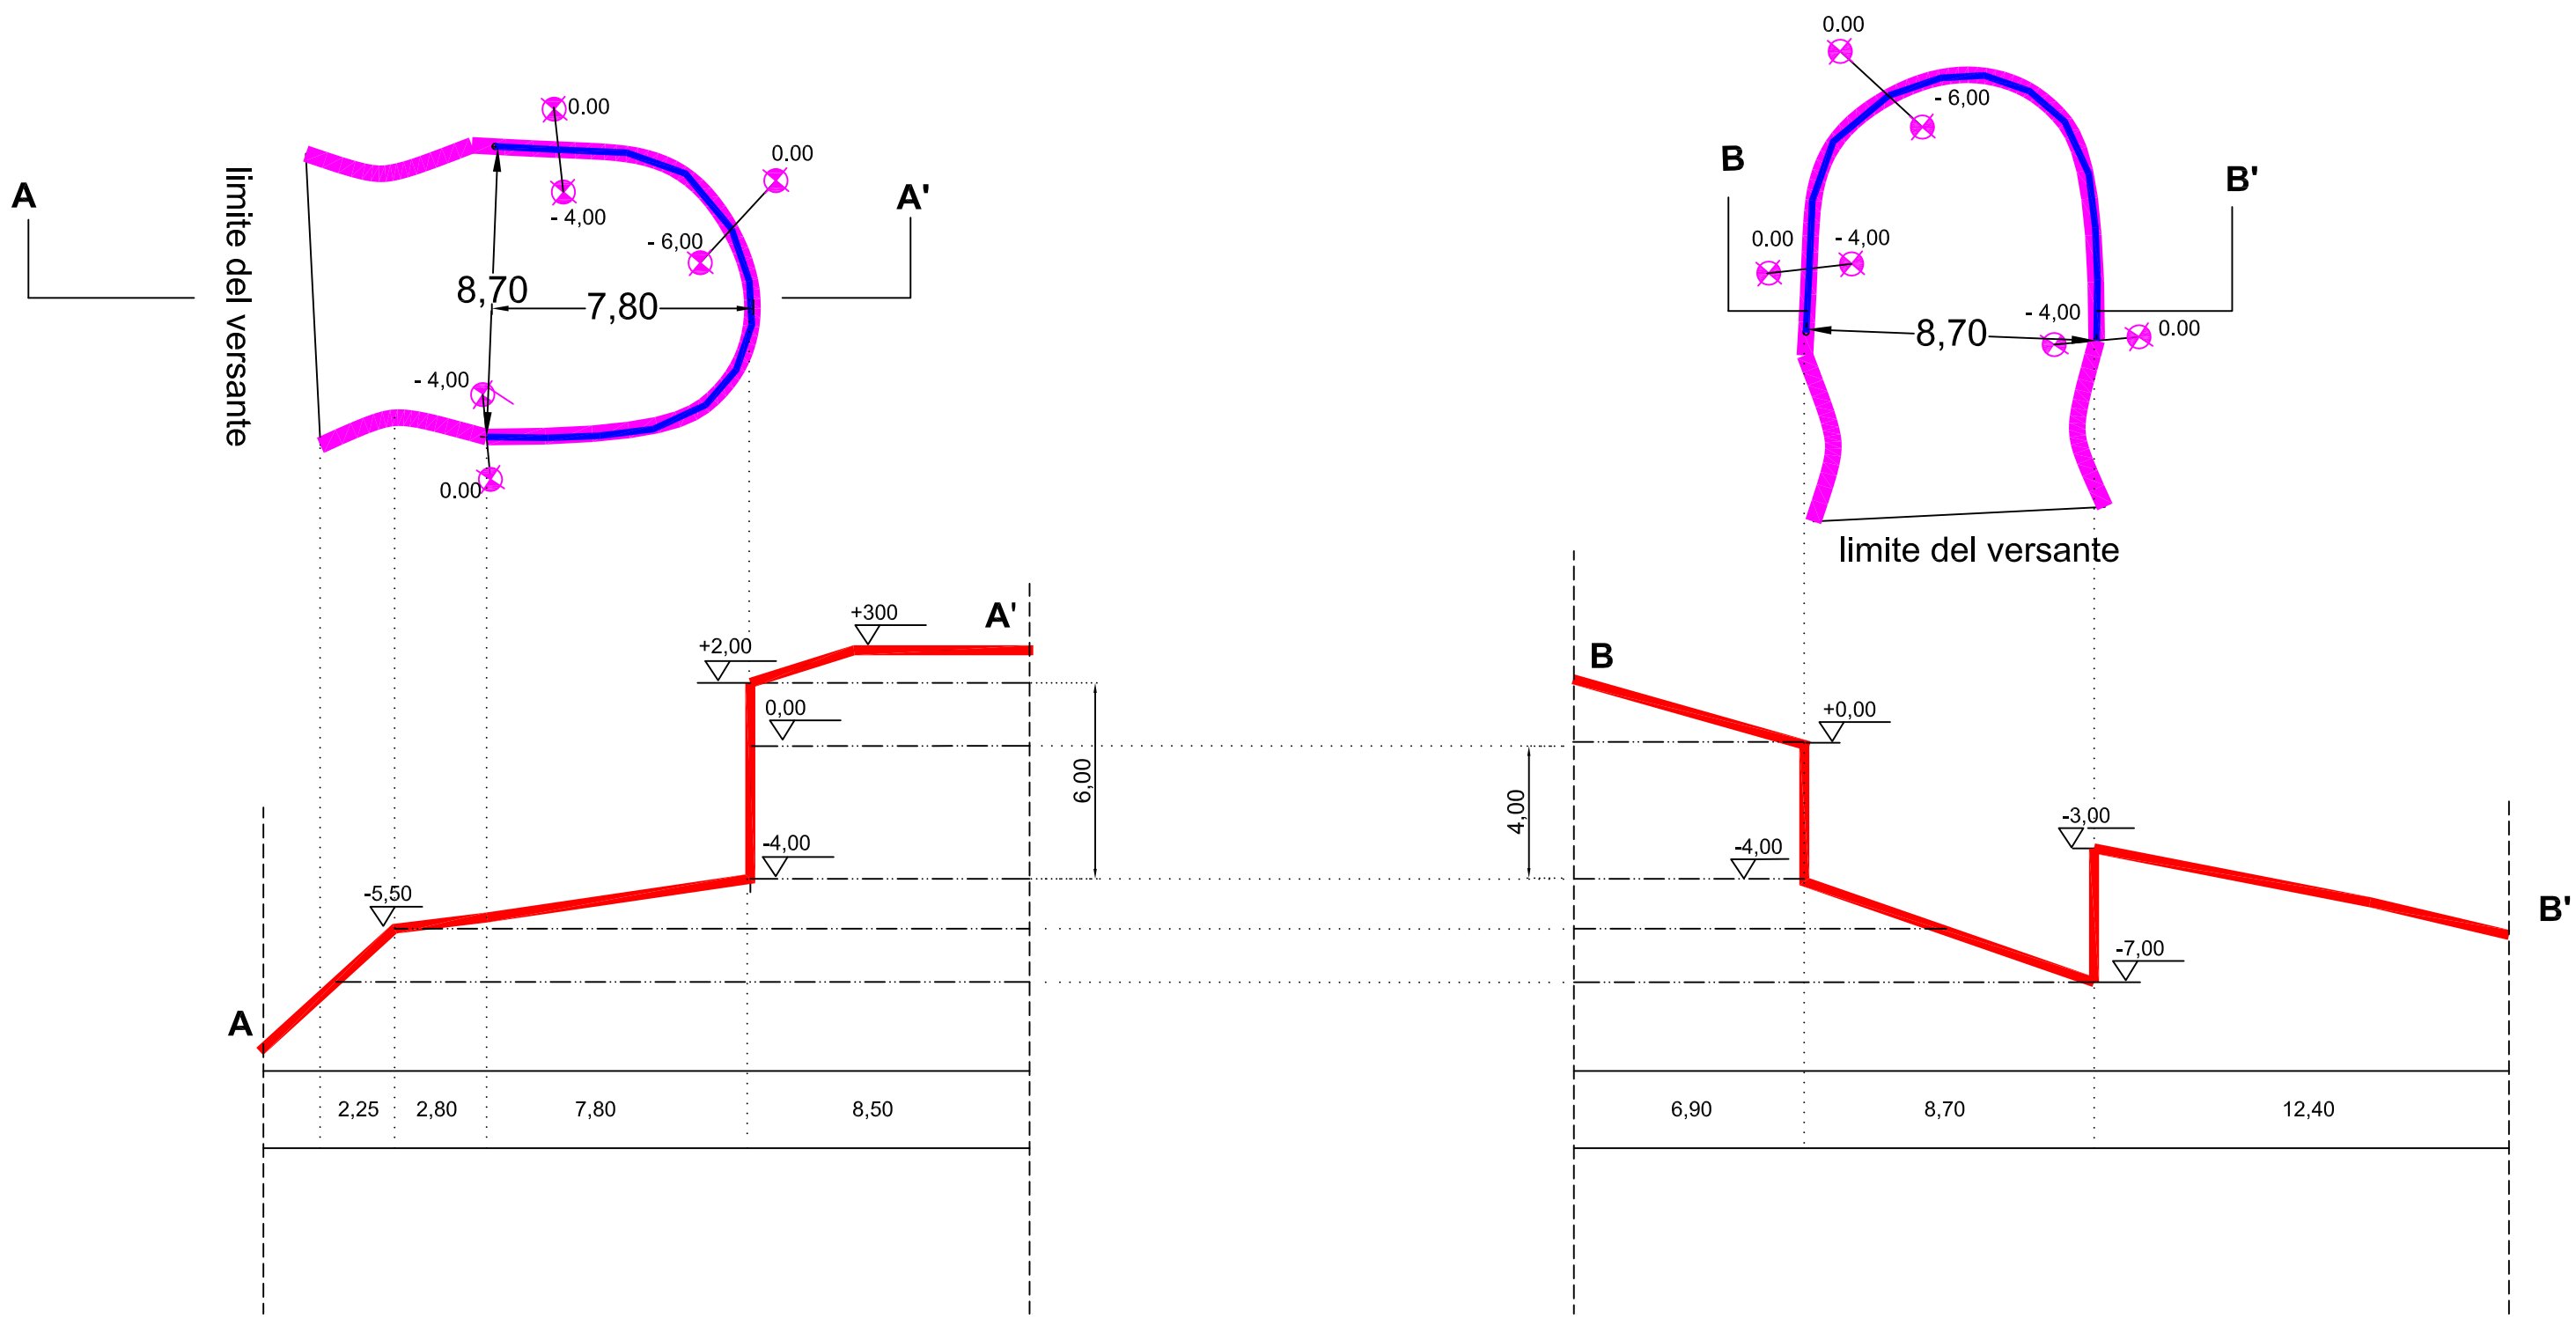

SEZIONI STATO FUTURO

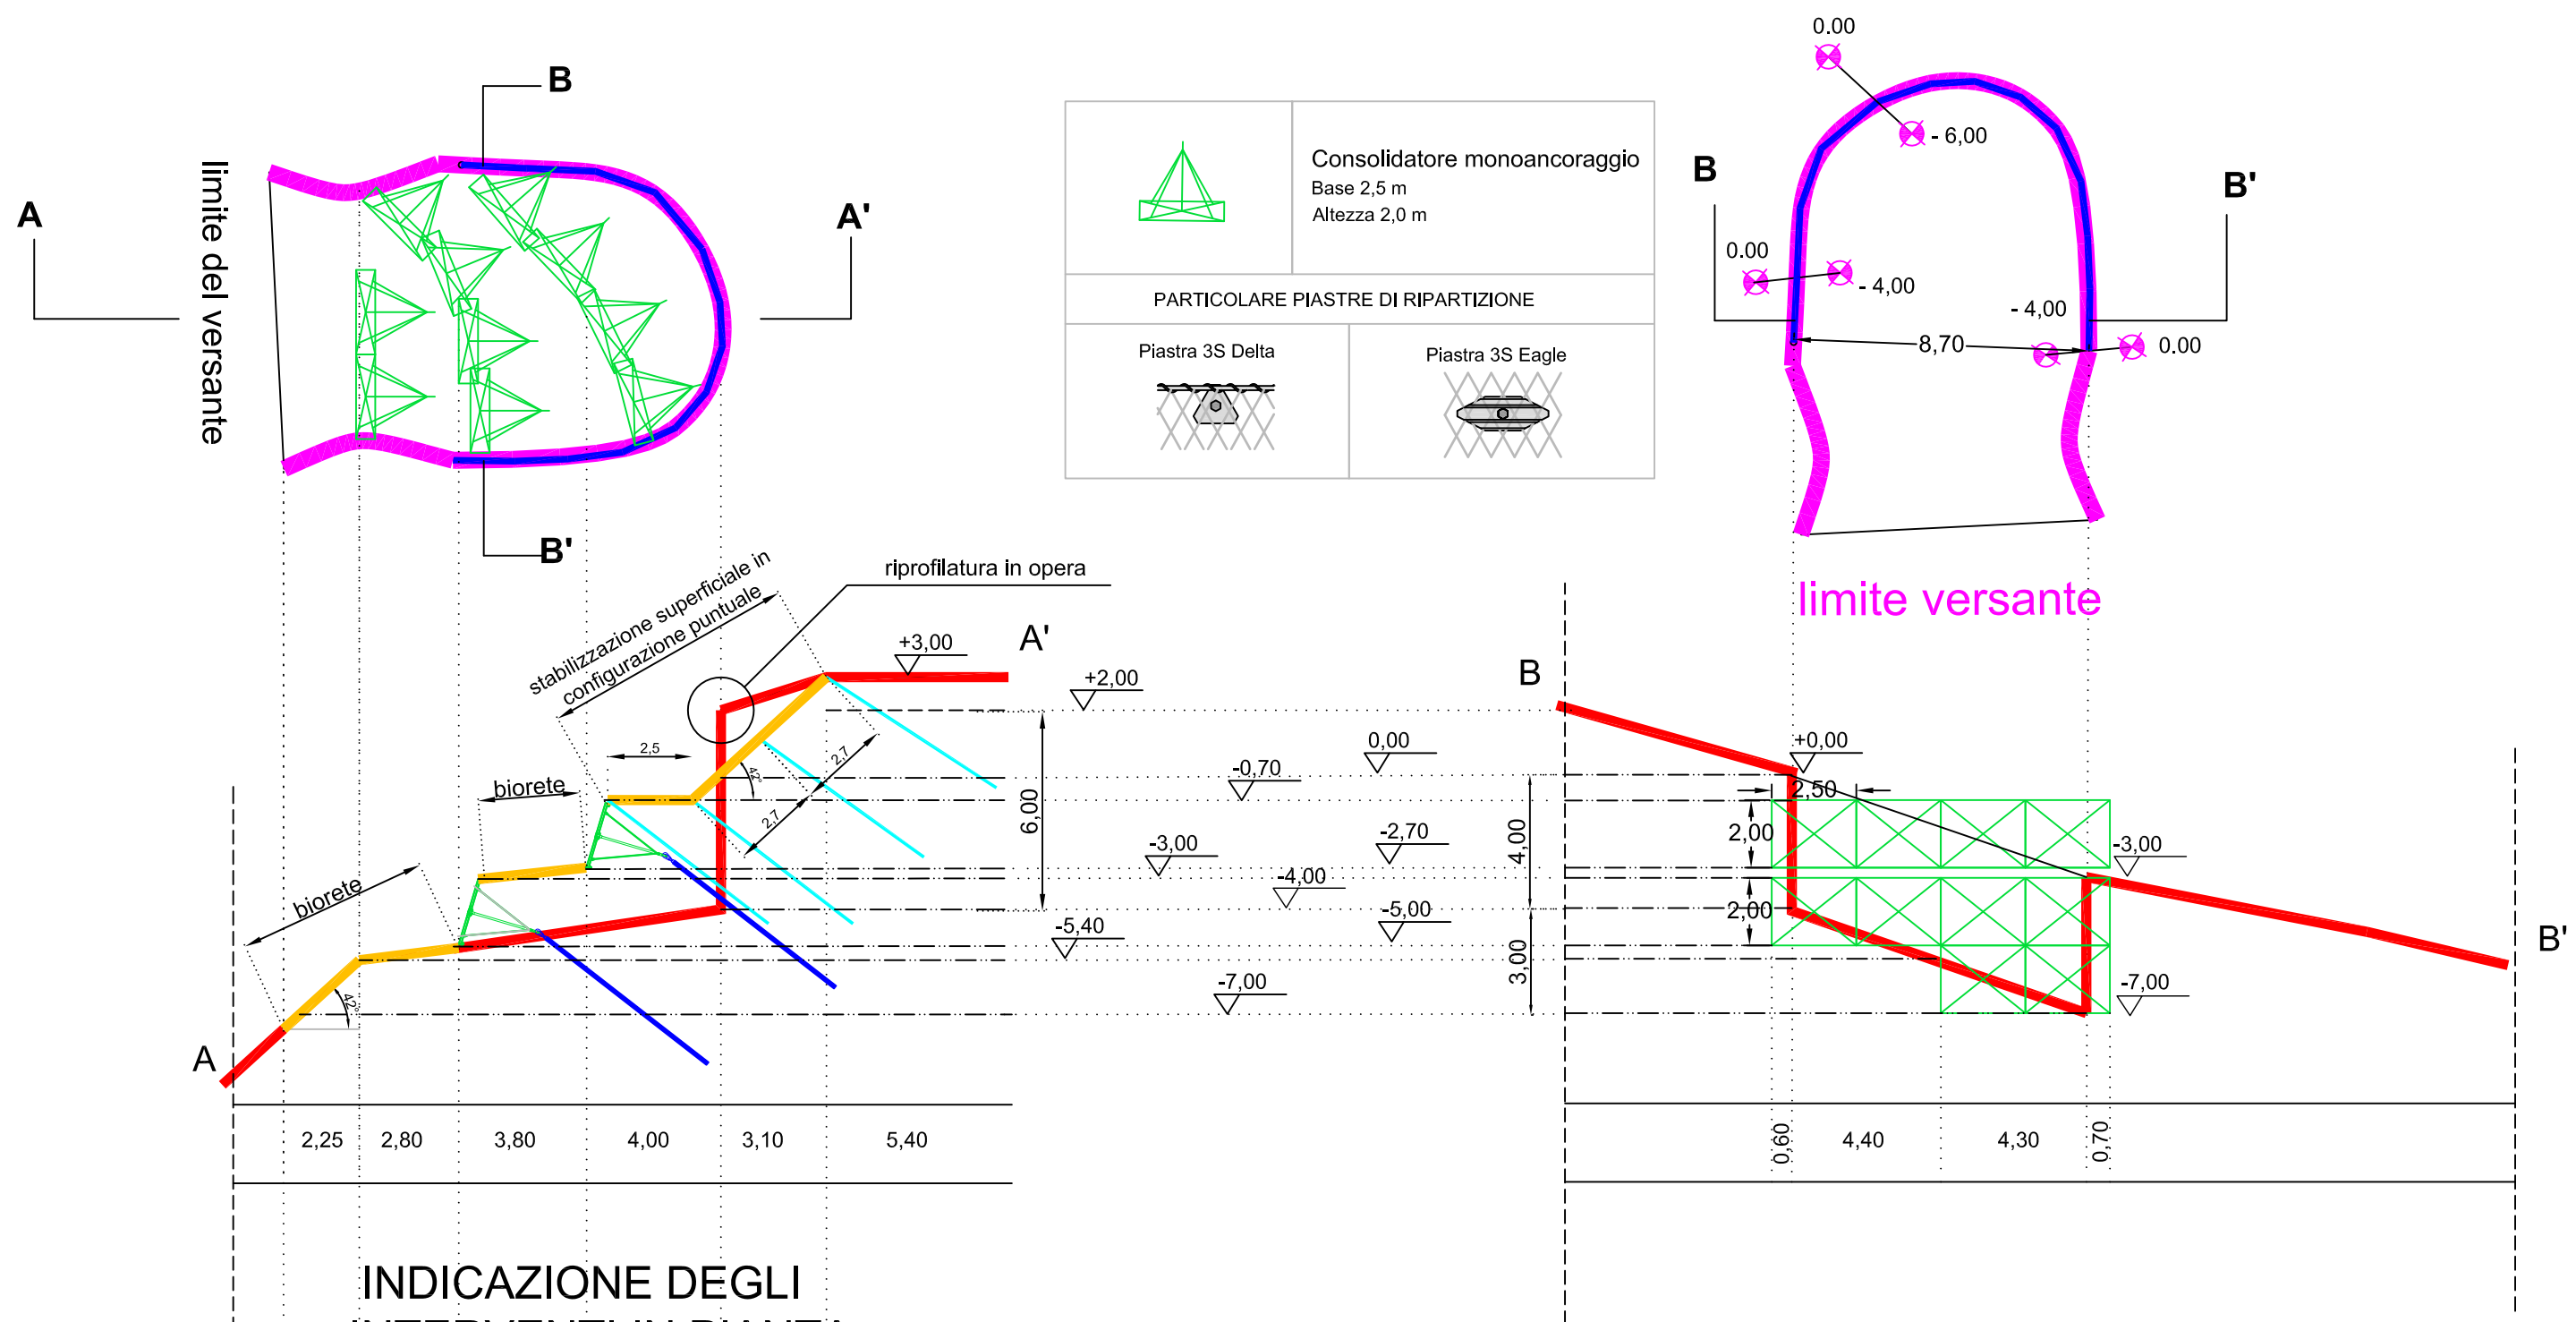

INDICAZIONE DEGLI
INTERVENTI IN PIANTA

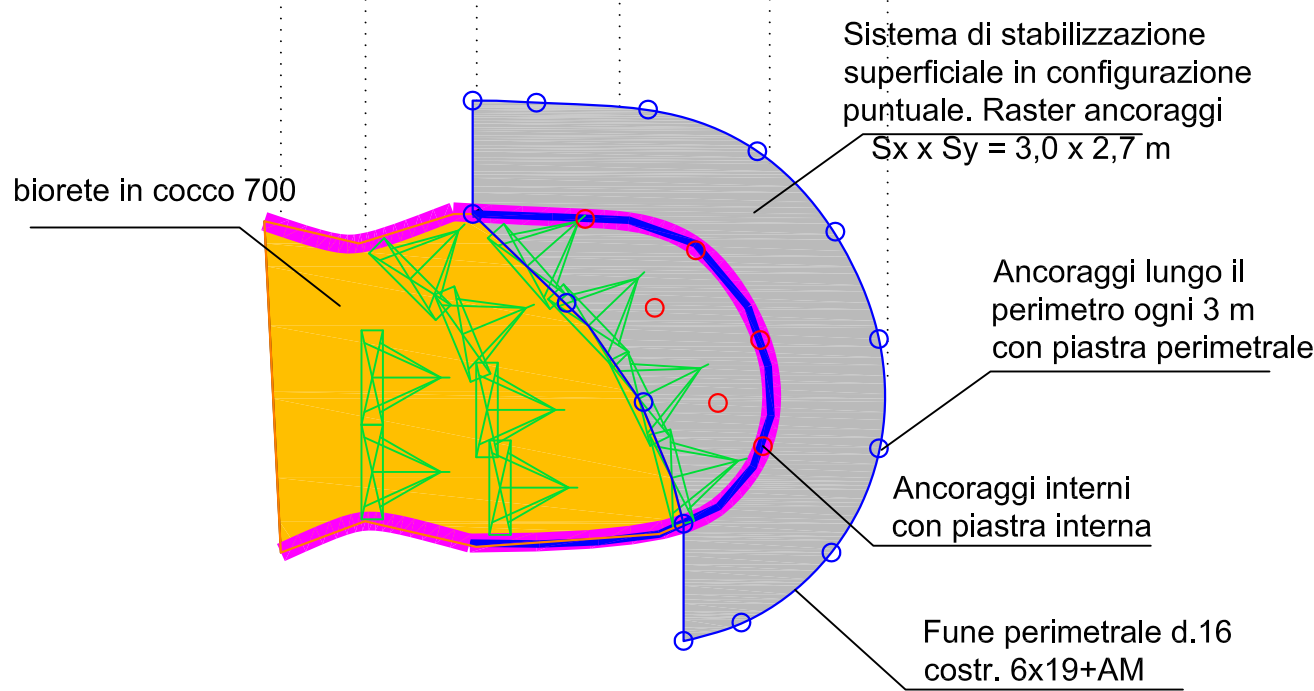

RAFFRONTO SEZIONI STATO ATTUALE/FUTURO

