


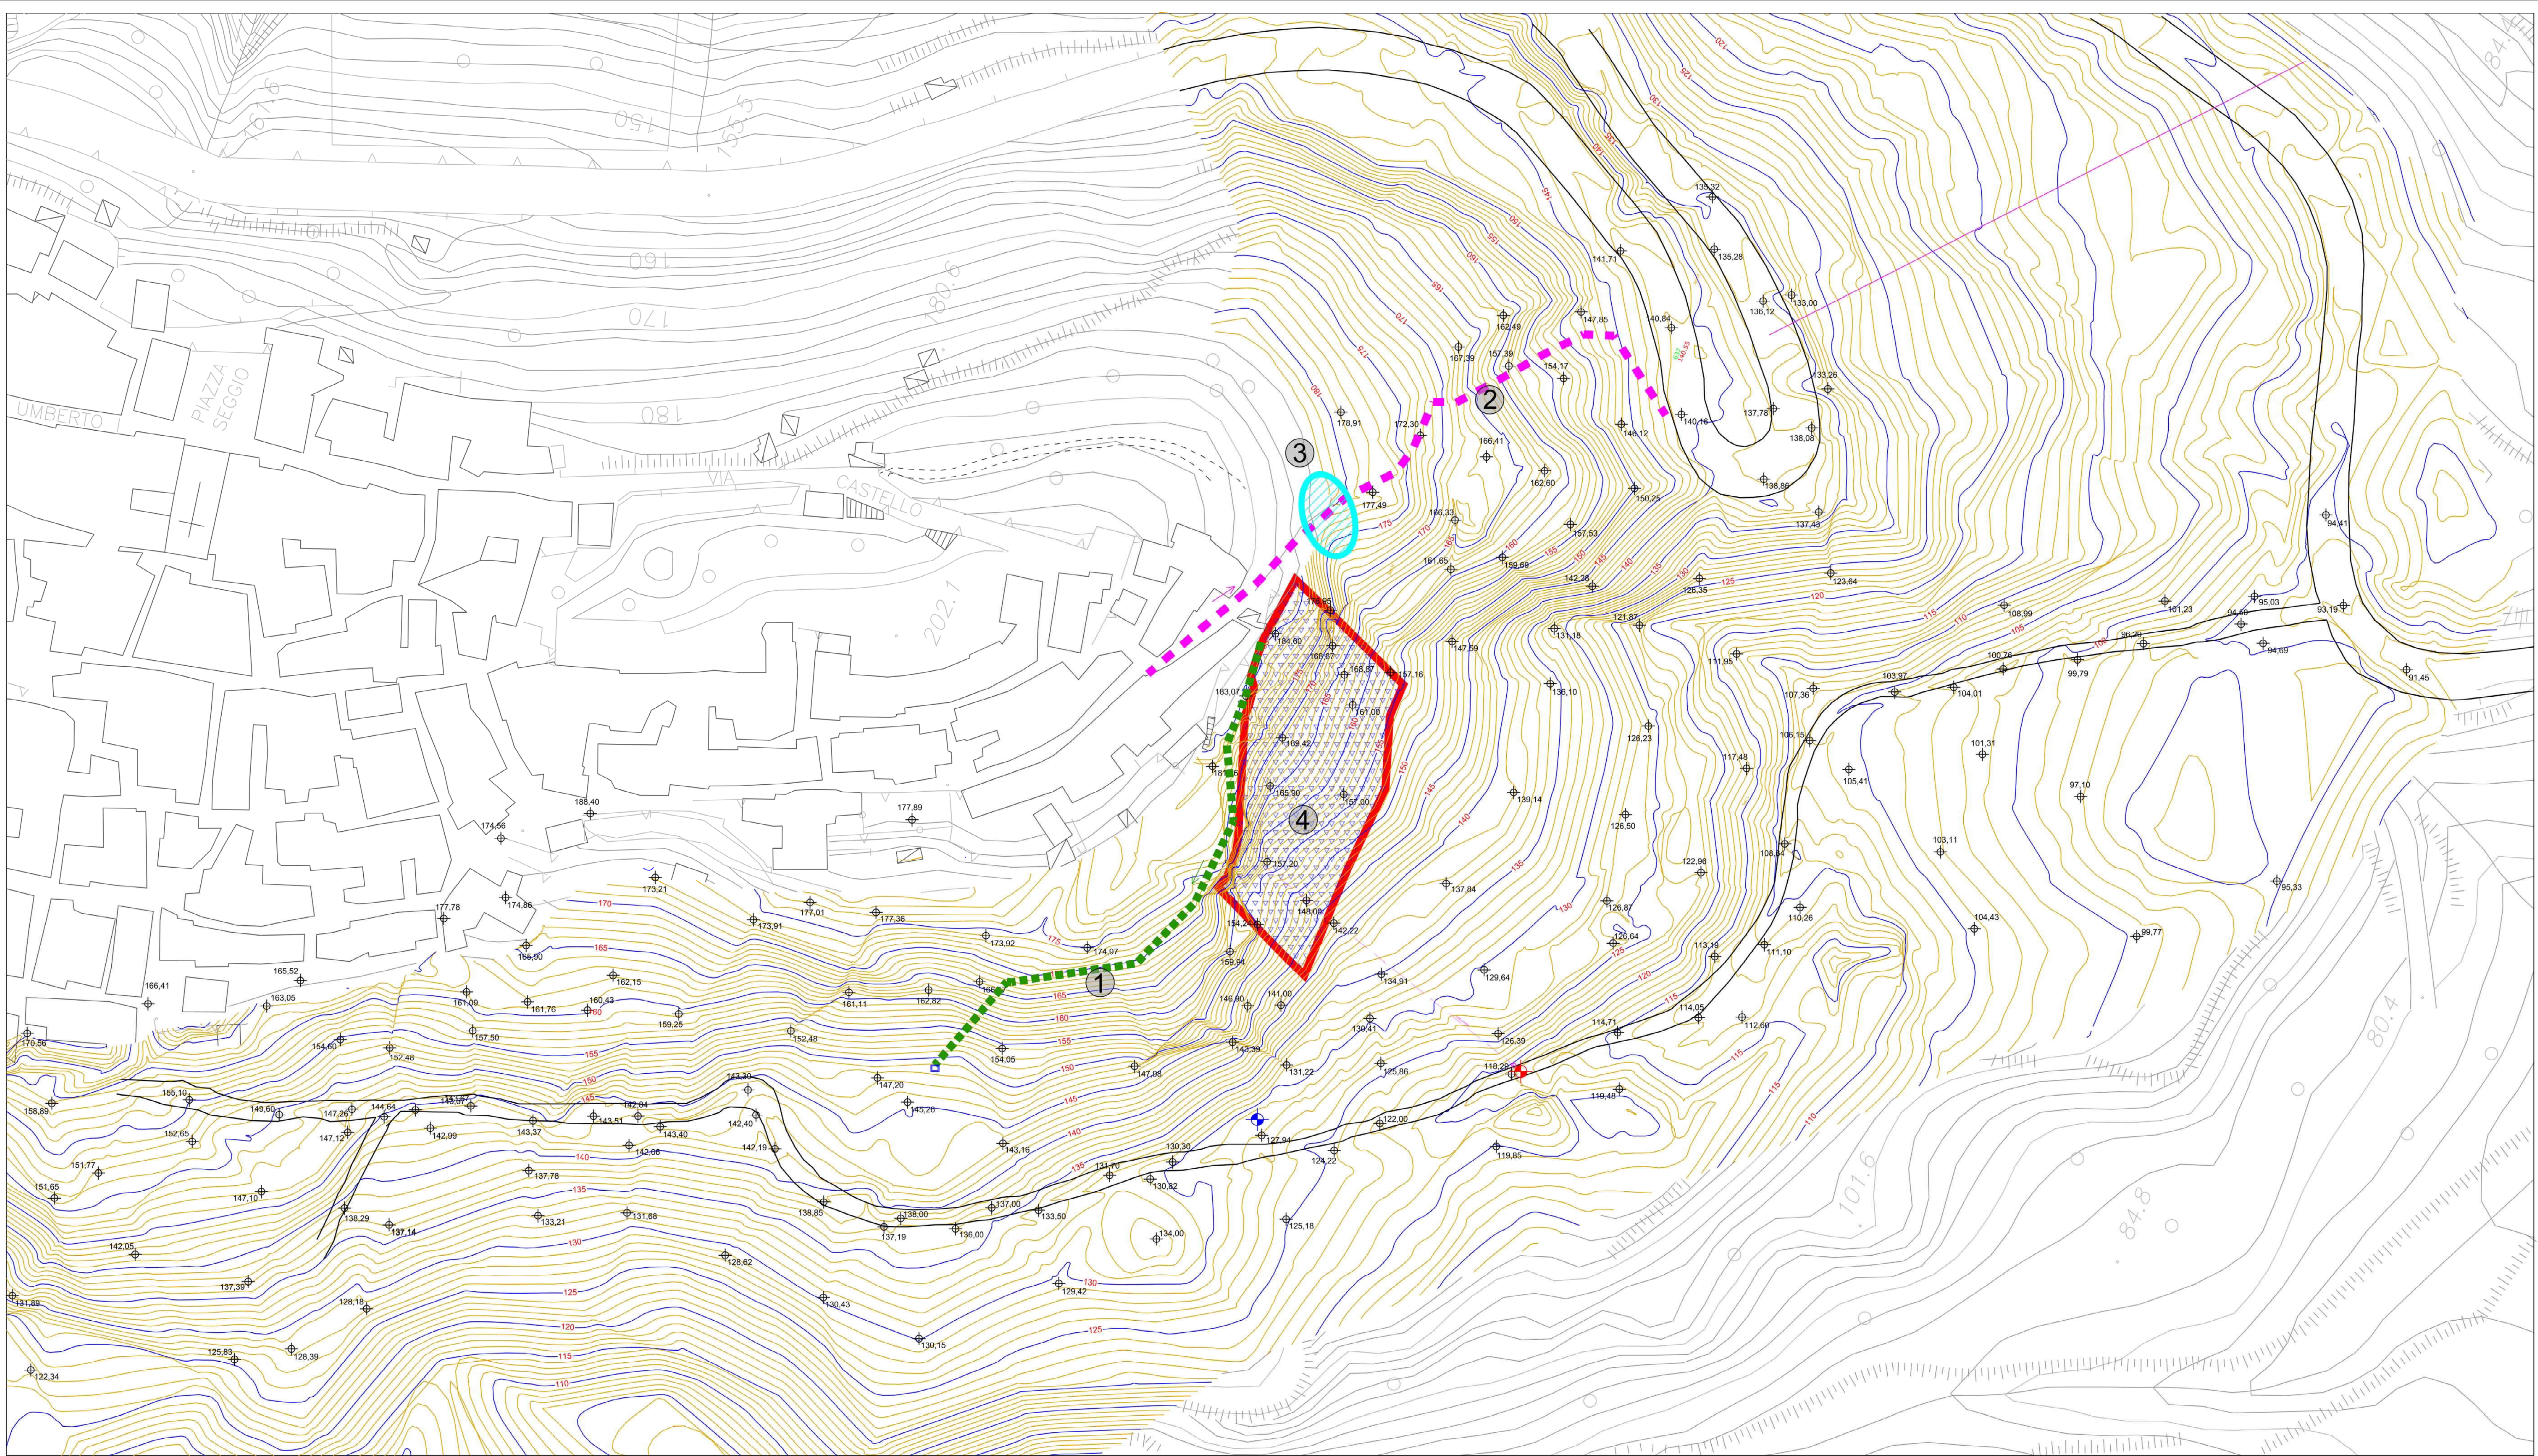

LEGENDA

- AREA ①

INTERVENTO TIPO "C" (canalizzazione acque piovane versante est)
- AREA ②

INTERVENTO TIPO "C" (canalizzazione acque piovane versante sud-ovest)
- AREA ③

INTERVENTO TIPO "B" (consolidatori mono ancoraggio con tiranti profondi)
- AREA ④

INTERVENTO TIPO "A" (consolidamento attivo con sistemi di reti ad alta tecnologia ed ancoraggi in barre d'acciaio) - mq 1680