

REGIONE CALABRIA

COMUNE DI TARSIA

Provincia di COSENZA


PROGETTO ESECUTIVO

INTERVENTI URGENTI DI CONSOLIDAMENTO DELLE
AREE IN FRANA A RIDOSSO DEL CENTRO ABITATO

TAV. N°19

AREA DI INTERVENTO N°4:
PLANIMETRIA E PROFILI (Sc. 1:500)

Progettista
ing. Giuseppe Infusini

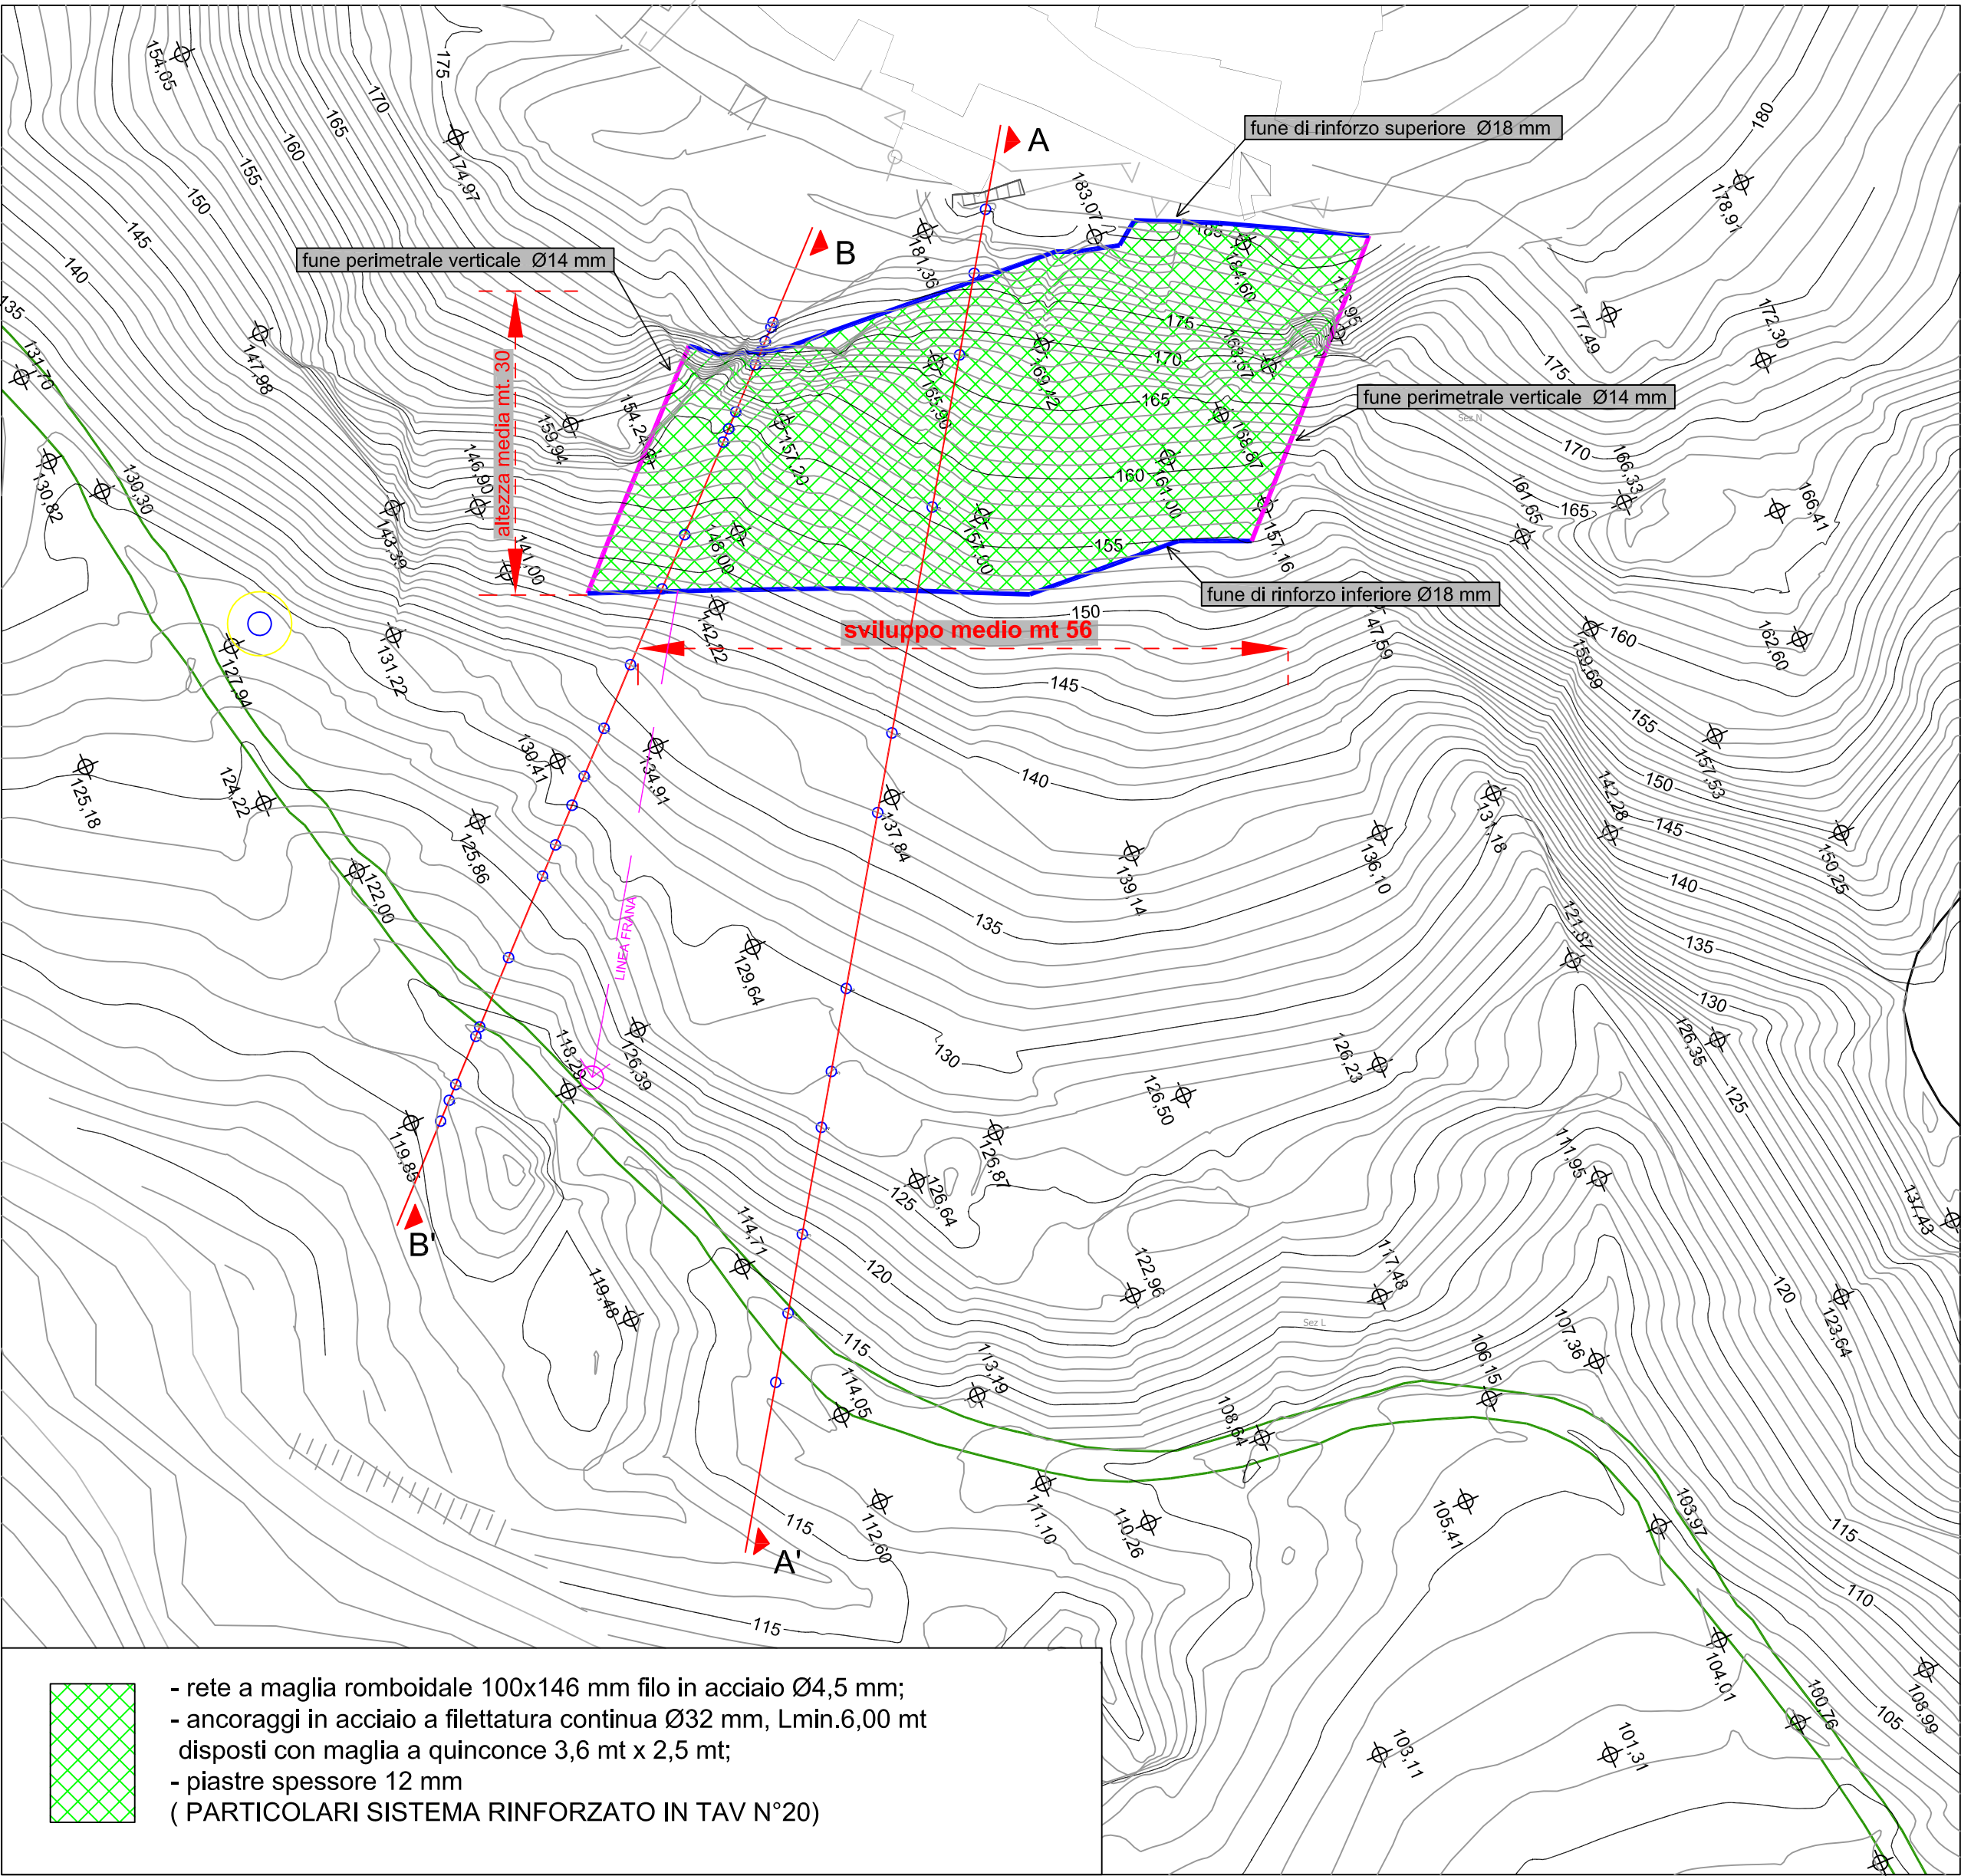

SEZIONE A-A'

stabilizzazione e rinforzo mediante un sistema di
consolidamento del tipo flessibile in rete d'acciaio a
singola torsione, previo abbattimento di volumi di
roccia in condizione di equilibrio precario (disgaggio)

particolare ancoraggio
in Tav.N°20

SEZIONI	1	2	3	4	5	6	7	8	8/1	9	10	11	12
QUOTE TERRENO	113,21	114,00	119,00	127,00	130,00	130,00	137,00	139,00	149,00	150,00	167,00	177,00	185,23
DIST. PARZIALI TERRENO	6,05	6,95	9,35	4,90	7,25	15,40	7,00	12,40	7,40	13,35	7,15	5,60	
DIST. PROGR. TERRENO	0,00	6,05	12,98	22,24	27,23	34,50	49,52	56,59	74,69	88,01	95,16	100,77	

SEZIONE B-B'

stabilizzazione e rinforzo mediante un sistema di
consolidamento del tipo flessibile in rete d'acciaio a
singola torsione, previo abbattimento di volumi di
roccia in condizione di equilibrio precario (disgaggio)

particolare ancoraggio
in Tav.N°20

SEZIONI	1	2	3	4	5	6	7	8	9	10	12	13	14	15	16	17	18	19	20	21	22	23	24
QUOTE TERRENO	121,29	122,00	127,00	127,00	130,00	130,00	130,00	130,00	131,00	131,00	134,00	136,00	143,00	145,00	154,00	154,00	155,00	156,00	156,00	156,00	156,00	156,00	156,00
DIST. PARZIALI TERRENO	1,95	3,42	4,50	4,48	6,45	7,60	2,90	3,70	2,70	4,50	5,95	7,10	5,05	8,65	1,24	1,24	4,40	1,24	1,24	1,24	1,24	1,24	11,00
DIST. PROGR. TERRENO	0,00	1,95	3,42	7,93	12,41	19,26	22,90	25,81	29,52	32,23	36,70	42,64	49,72	54,79	63,45	64,69	69,09	70,33	71,57	72,81	74,05	75,29	86,31